



Façade Nord-Ouest

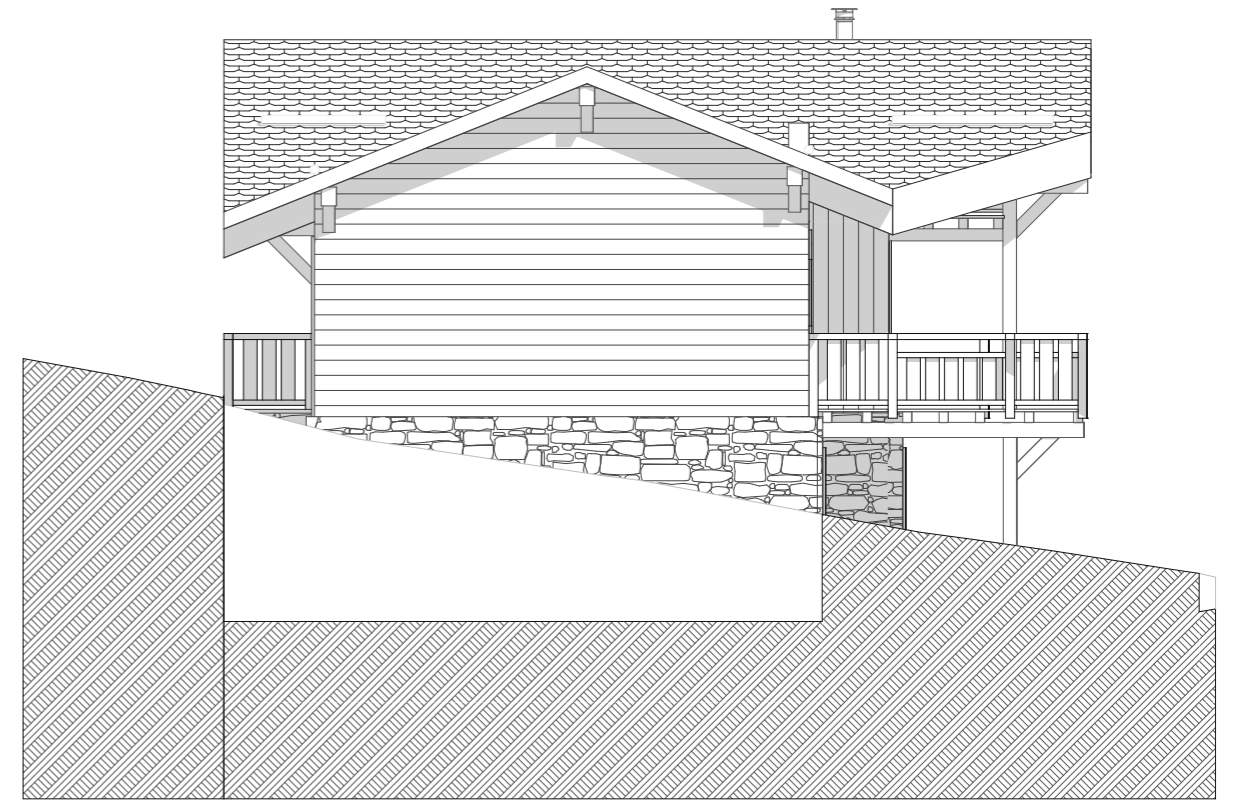

Façade Sud-Ouest




Façade Sud-Est

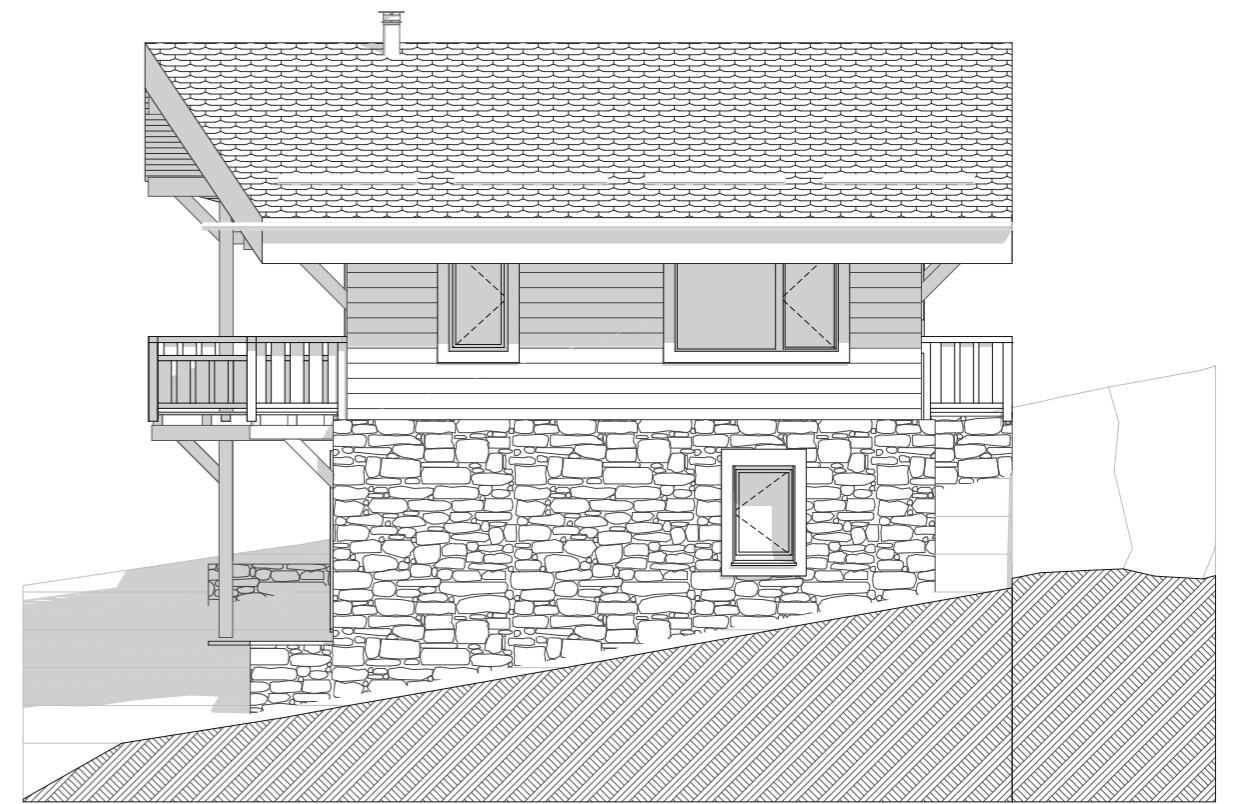

Façade Nord-Est


ppcM Architectures	HAMEAU DE 5 CHALETS à 66210 BOLQUERE - SAS HABITAT MONTAGNE PROMOTION	
ESQ	CHALET D - FACADES	16.4.3
BVH 2403	échelle : 1:100ème	24/04/2024

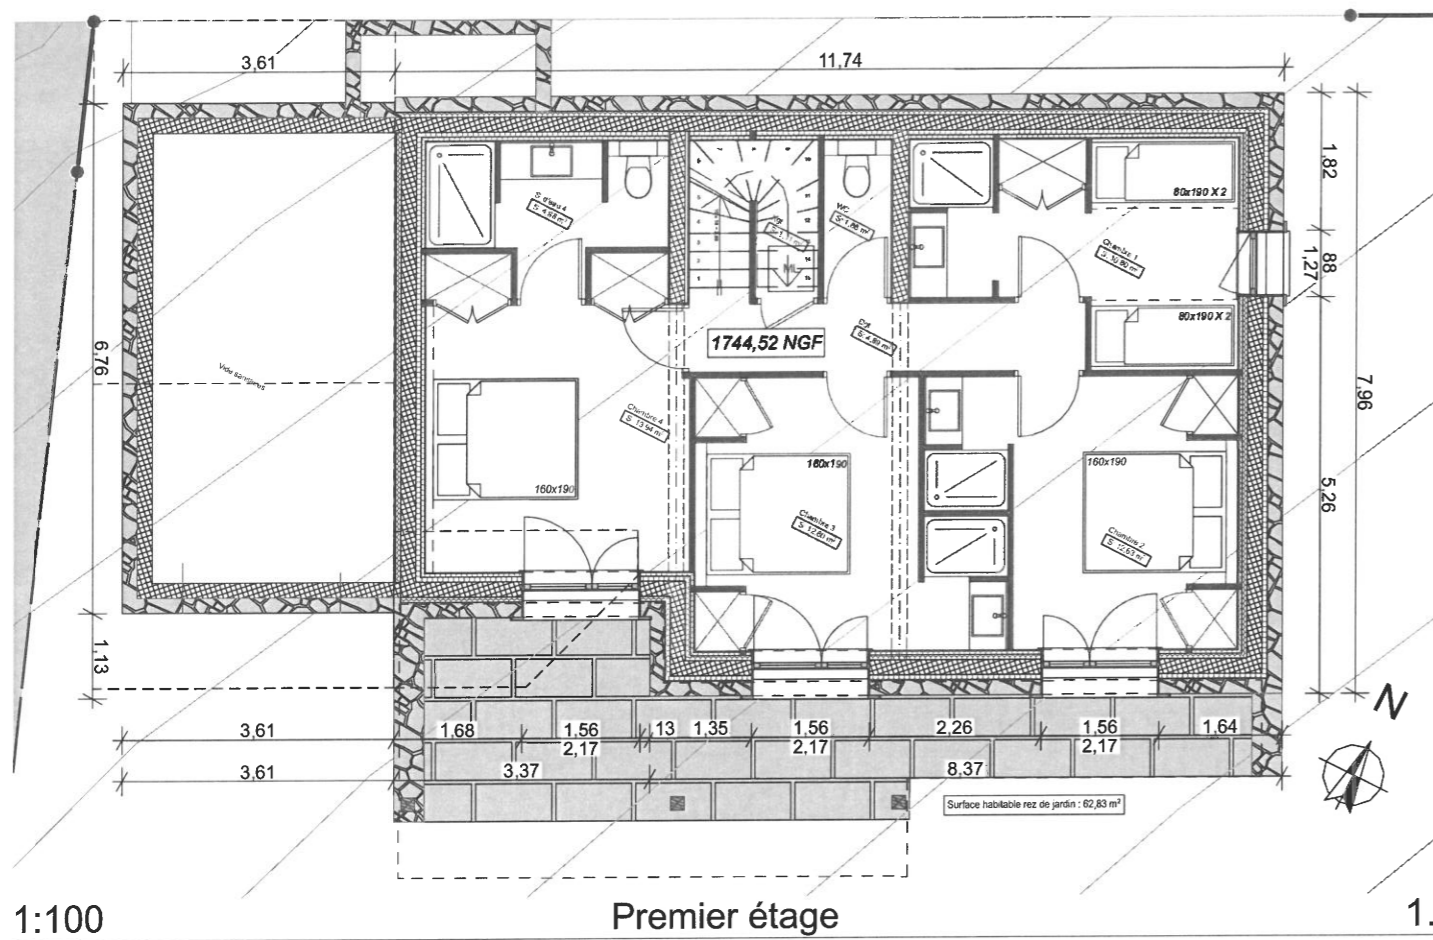

1:100

Premier étage

1.

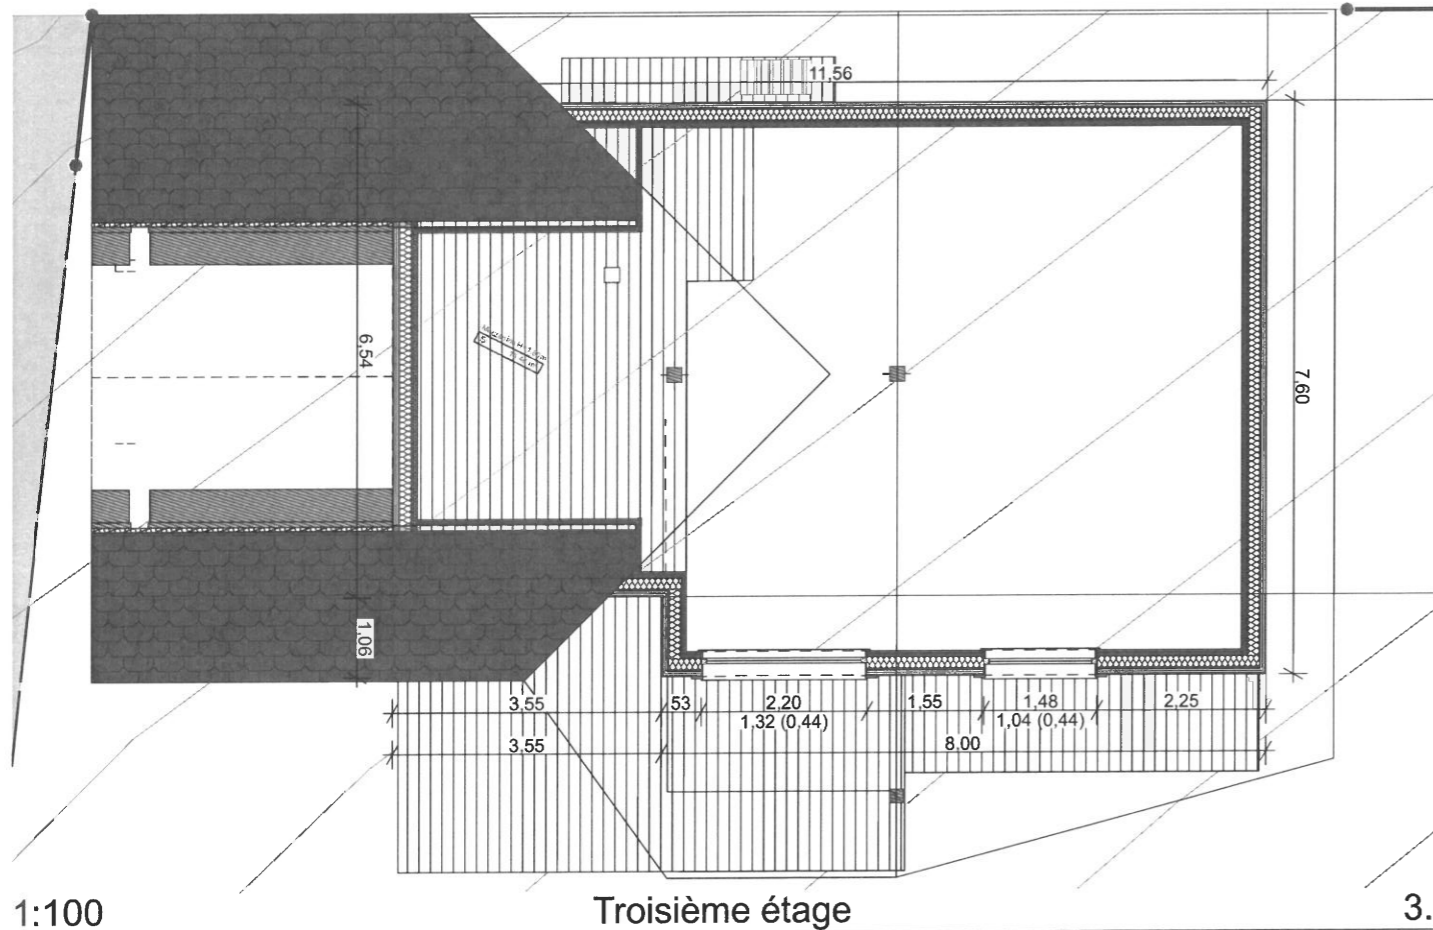

1:100

Troisième étage

3.

Tableau des surfaces :

Total surface habitable : 130,09 m²
 Mezzanine (h<1,80m) : 16,48 m²

Premier étage

- Chambre 1: 10,80 m²
- Chambre 2: 12,63 m²
- Chambre 3: 12,60 m²
- Chambre 4: 13,94 m²
- S. d'eau 1: 4,98 m²
- WC: 1,88 m²
- Dgt: 4,89 m²
- Rgt: 1,11 m²

Deuxième étage


- Séjour/S. à manger: 47,21 m²
- Cuisine: 10,06 m²
- WC: 1,76 m²
- Entrée: 8,23 m²

Troisième étage :

- Mezzanine (h < 1,80m) : 16,48 m²

Annexes

- Garage: 19,80 m²
- Terrasse/balcon: 25,54 m²

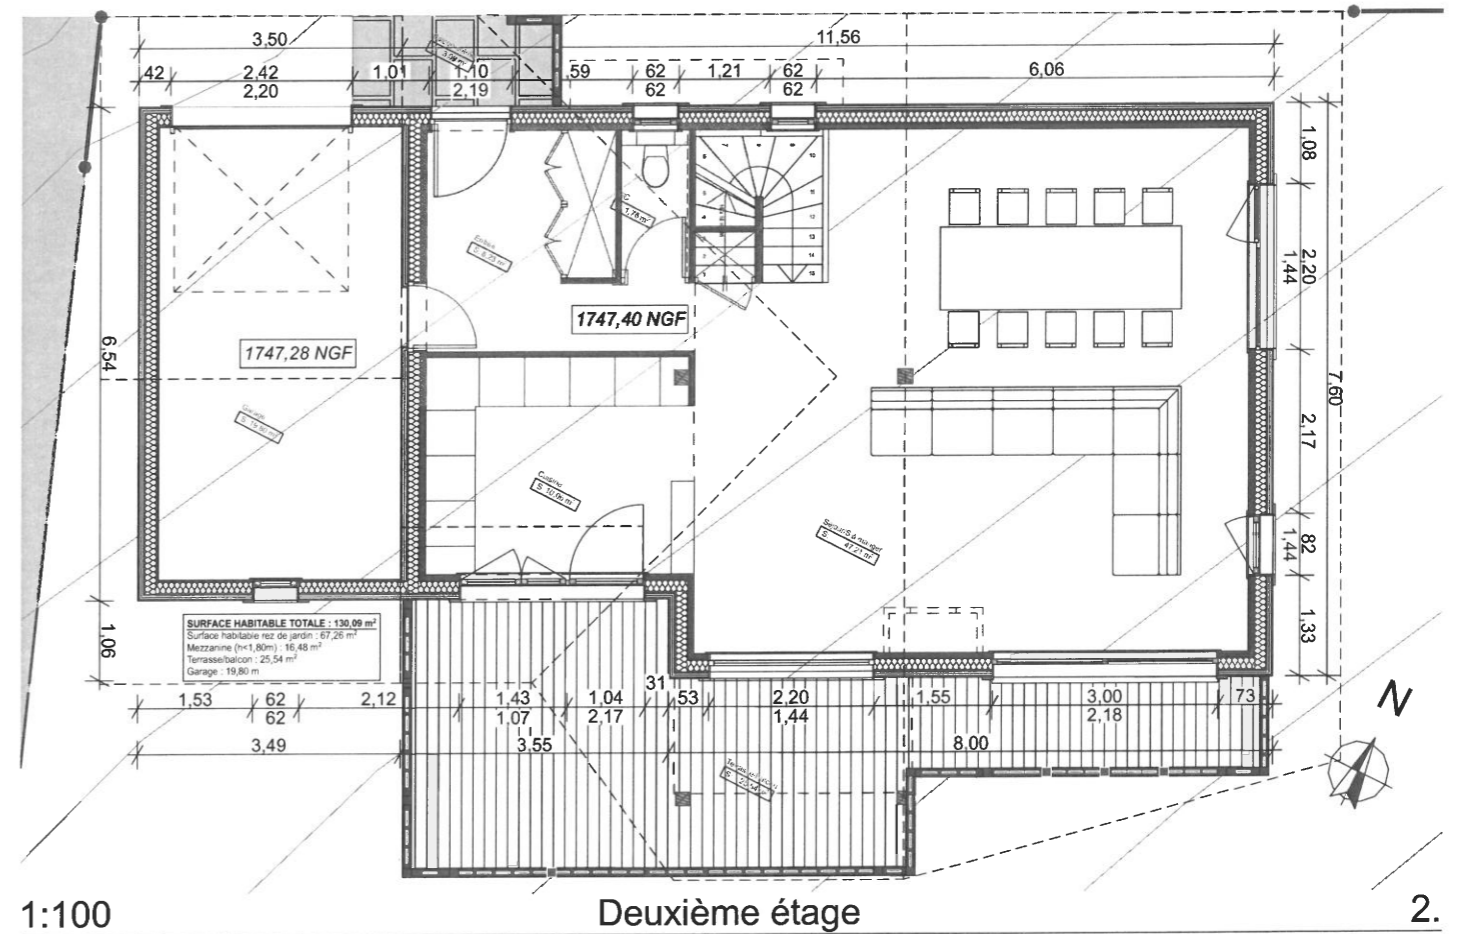

1:100

Deuxième étage

2.

ppcM Architectures	"Les Chalets Velvet" à 66210 BOLQUERE - SAS HABITAT MONTAGNE PROMOTION		
PC		PLANS	16.4.1
BVH 2403	échelle : 1:100ème		13/05/2024