

# LES CHALETs

## DE CASSIOPÉE



### TABLEAU DE SURFACE

DEGAGEMENT	- M2
SEJOUR REPAS	22,00 M2
CABINE	06,12 M2
CHAMBRE	11,03 M2
SDE	- M2
WC	- M2
SDE/WC	5,00 M2
HALL	6,20 M2
<b>TOTAL SURFACES</b>	<b>50,35 M2</b>
<b>SURFACES ANNEXES</b>	
<b>BALCONS ET TERRASSES</b>	<b>17,90 M2</b>



LOCALISATION: chalet collectif B  
1er étage

N°: B12 bis TYPE: T2 / CABINE

DATE: 27 avril 2022

TYPE DE PLANS: plan de niveau

ECHELLE: 1/75e

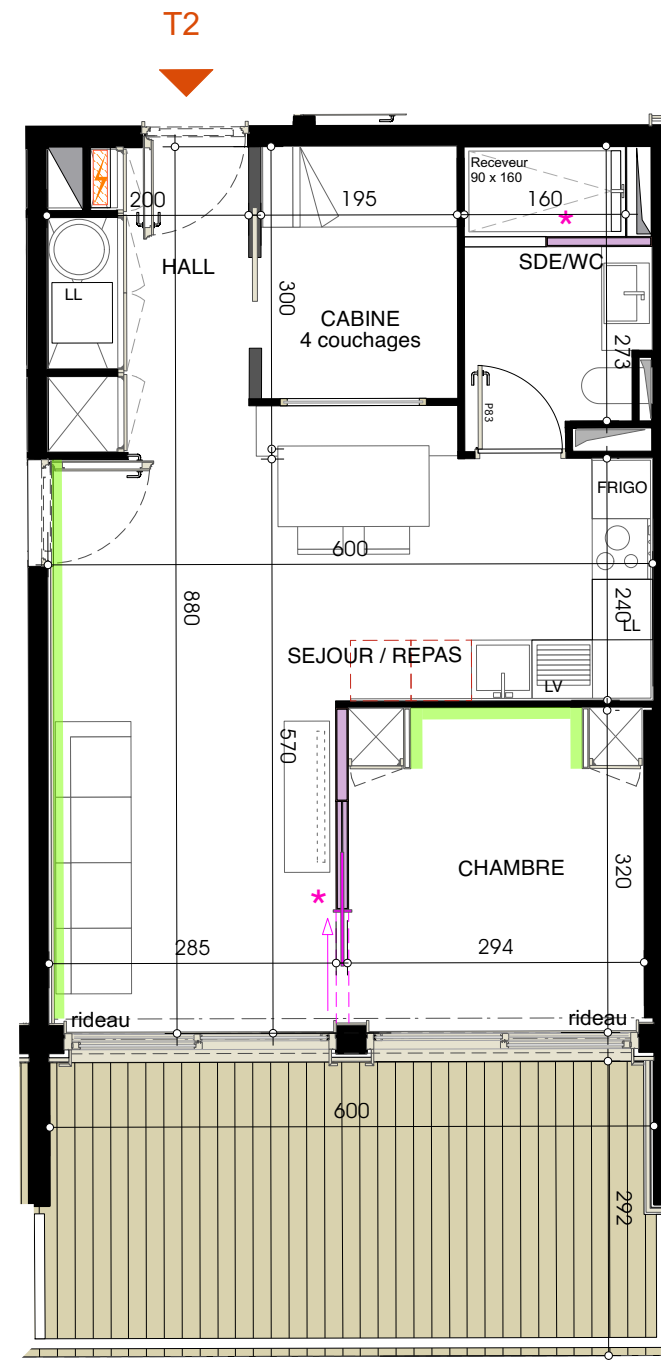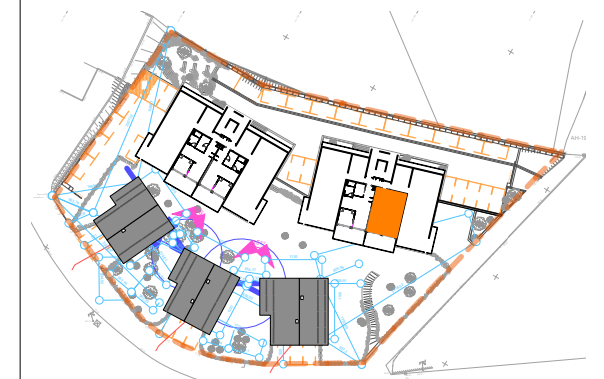

### Légende :

- Bardage bois (hors côte PMR)
- Aménagements possibles non prévus dans l'offre
- Aménagements démontable non PMR



Maître d'ouvrage - CARLE Habitat -  
Siège social :  
17 boulevard Carnot  
31 000 TOULOUSE

### Informations:

Les surfaces et les côtes des pièces peuvent varier de 5% en fonction des contraintes techniques. Les éléments représentés en pontillés le sont à titre indicatif et sont non contractuels. Les retombées de poutres, soffites et faux plafonds ne sont pas tous représentés. Le promoteur se réserve la possibilité d'apporter des modifications de dimensions libres et d'équipements en fonction des contraintes techniques d'exécution.



Atelier d'Architecture Philippe Pous