


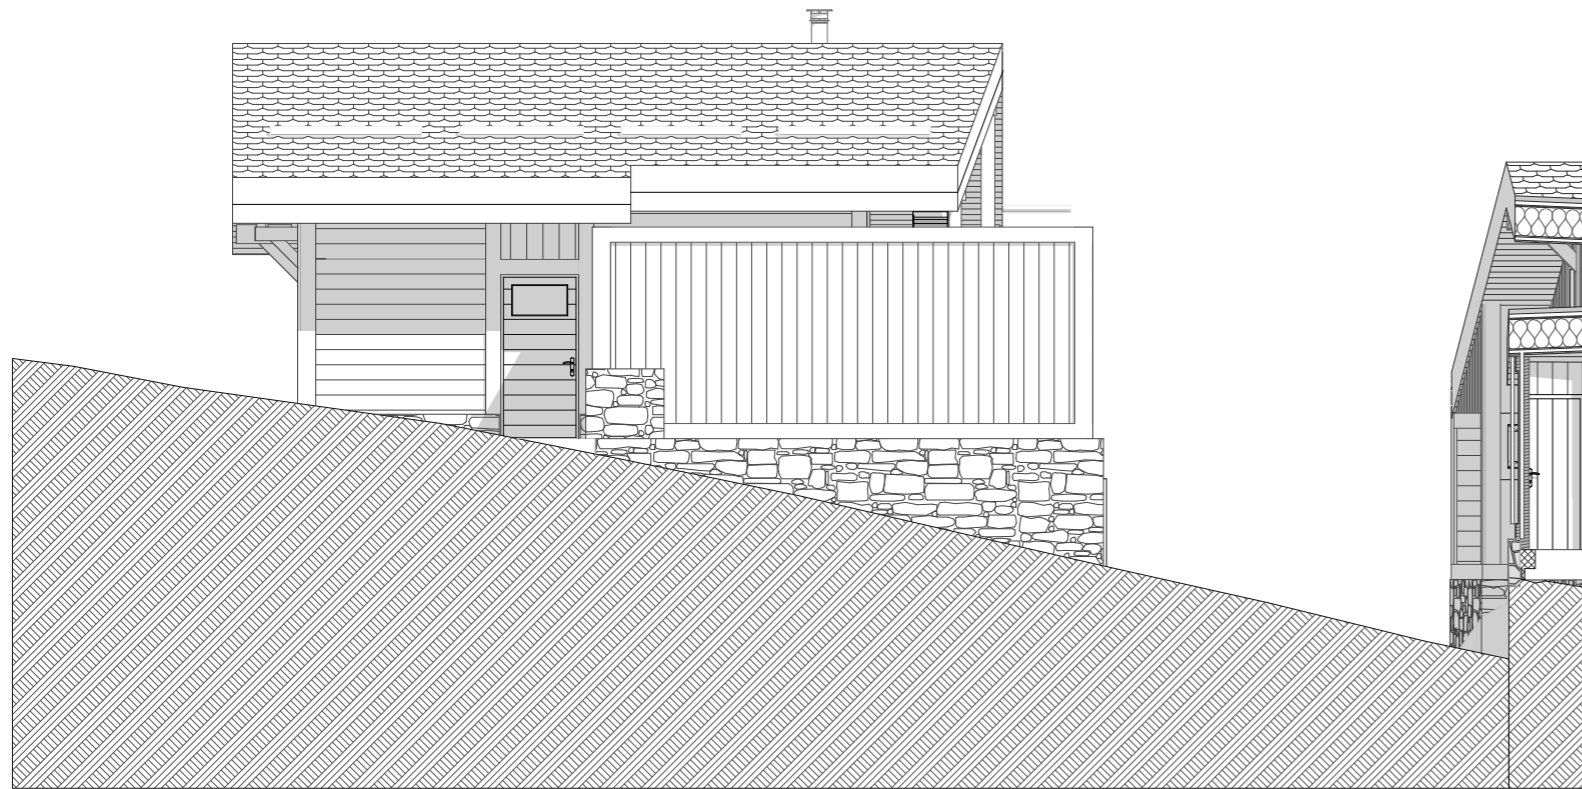


Façade Nord-Est



Façade Sud-Est




Façade Sud-Ouest

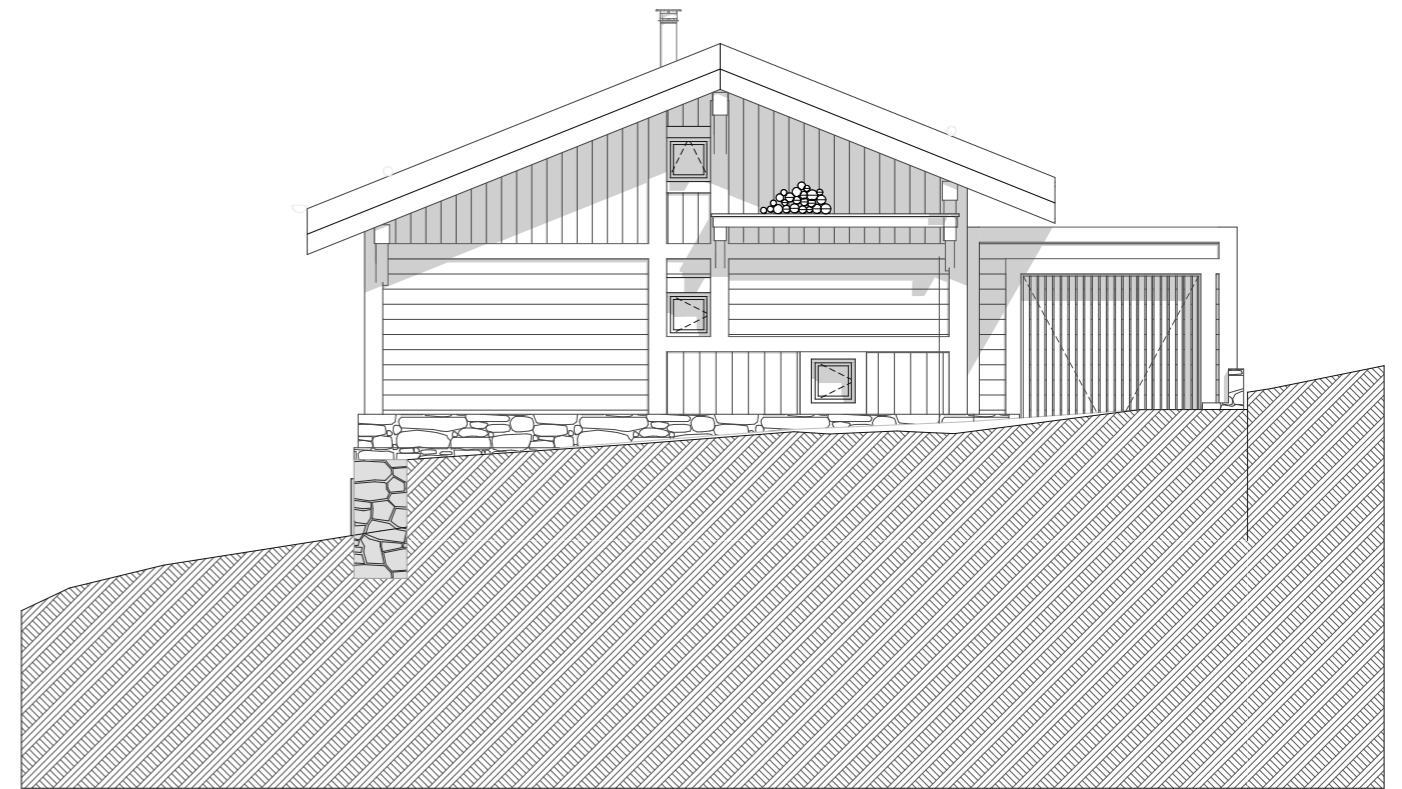

Façade Nord-Ouest


ppcM Architectures	HAMEAU DE 5 CHALETS à 66210 BOLQUERE - SAS HABITAT MONTAGNE PROMOTION	
ESQ	CHALET A - FACADES	16.1.3
BVH 2403	échelle : 1:100ème	24/04/2024

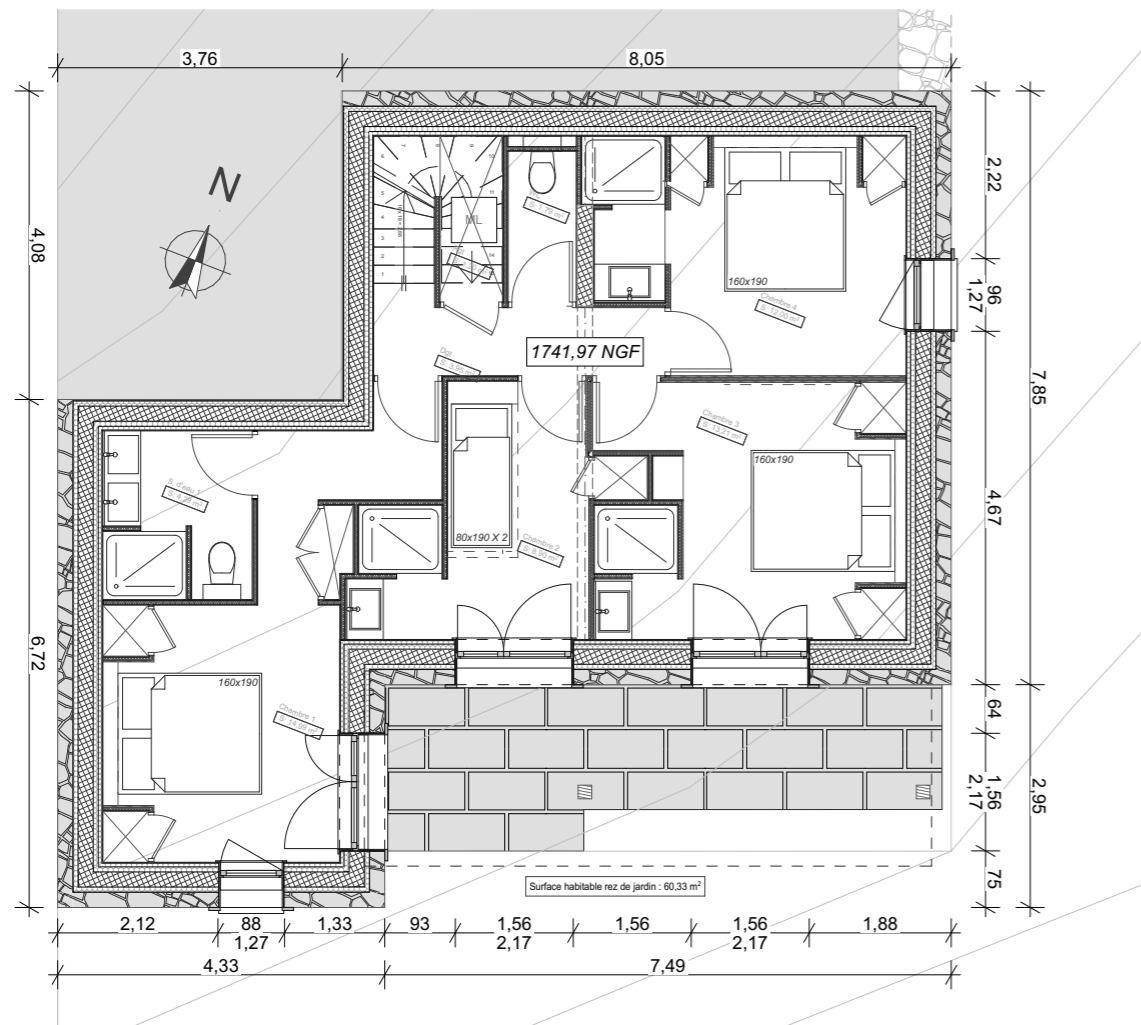

1:100

Rez de chaussée


0.

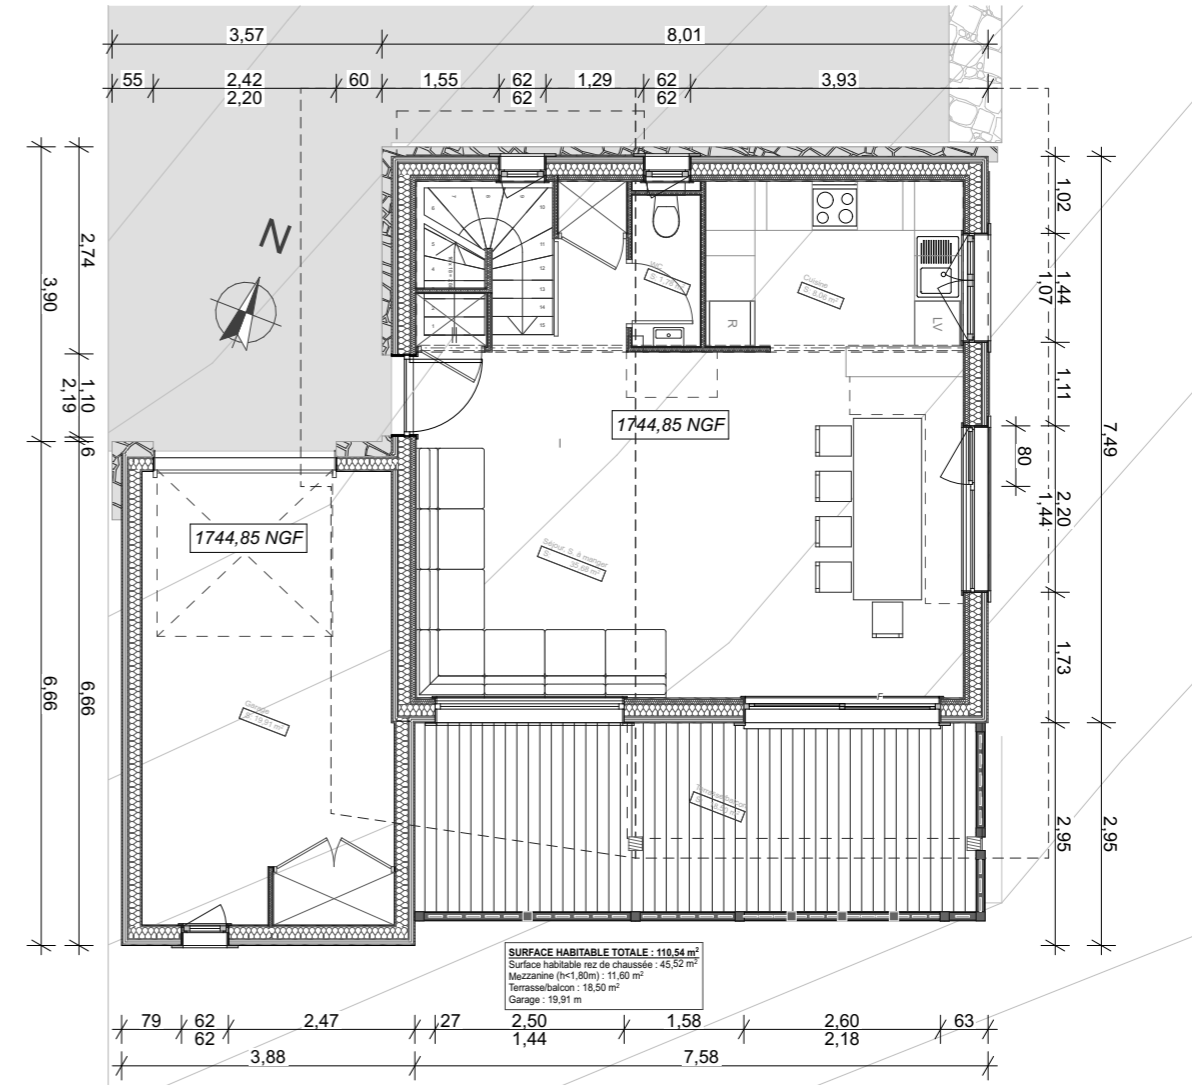

1:100

Premier étage

1.

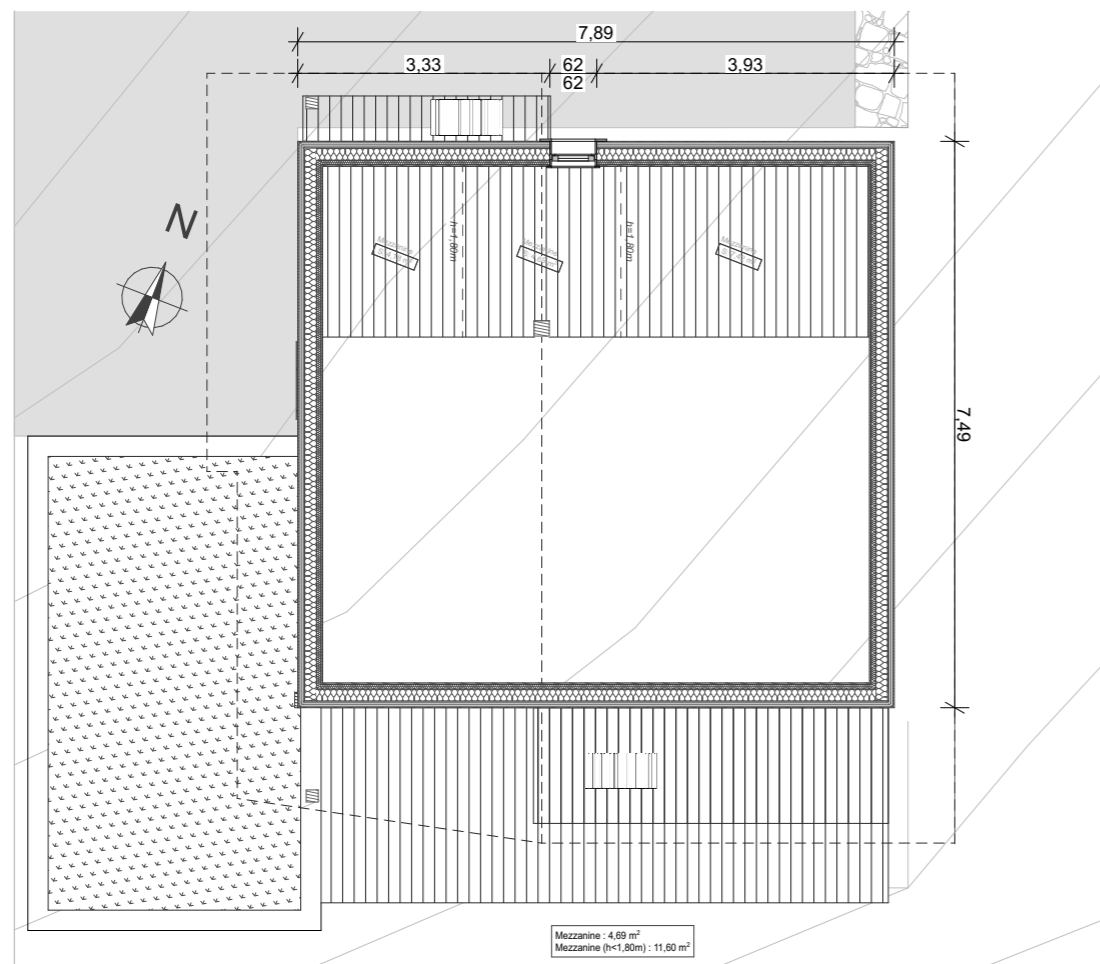

1:100

Deuxième étage

2.

Tableau des surfaces :

Total surface habitable : 110,54 m2
Mezzanine (h<1,80m) : 11,60 m2

Rez de chaussée

- Chambre 1: 14,99 m2
- Chambre 2: 8,90 m2
- Chambre 3: 13,21 m2
- Chambre 4: 12,00 m2
- S. d'eau 1: 4,29 m2
- WC: 1,79 m2
- Dgt: 3,95 m2
- Rgt: 1,20 m2

Premier étage

- Séjour/S. à manger: 35,68 m2
- Cuisine: 8,06 m2
- WC: 1,78 m2

Deuxième étage

- Mezzanine: 4,69 m2

Annexes

- Garage: 19,91 m2
- Terrasse/balcon: 18,50 m2

ppcM Architectures	HAMEAU DE 5 CHALETS à 66210 BOLQUERE - SAS HABITAT MONTAGNE PROMOTION		
ESQ		CHALET A - PLANS	16.1.1
BVH 2403		échelle : 1:100ème	24/04/2024